


1階平面図

1. 特別教室はスペースを融通し合って利用率を高める。
2. 生徒たちの居場所づくりをする。
3. 見る・見られるの関係をつくり、学校生活を活発にしました安全性を高める。
4. 外断熱工法を採用し躯体蓄熱を行い、夜間電力を利用する。

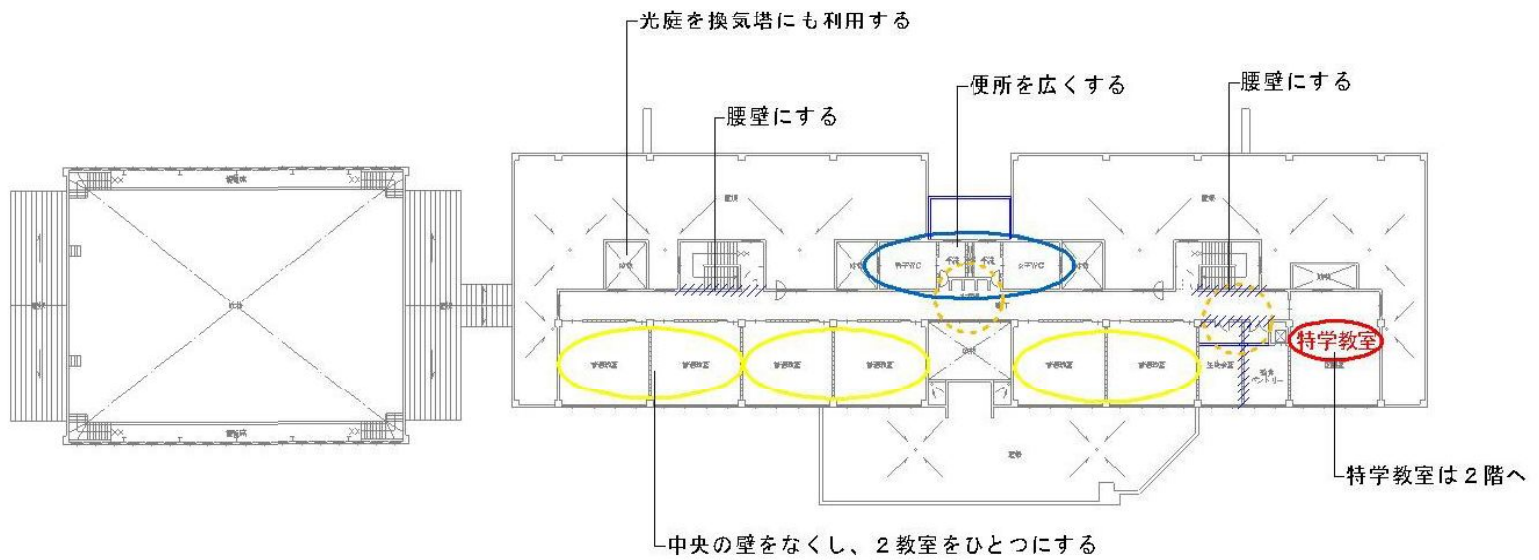

2階平面図